




SKALA 1:20
 PROJEKT POMIOTU
 DZIECIĘCIEGO
 O P.O.M. 12,5m²

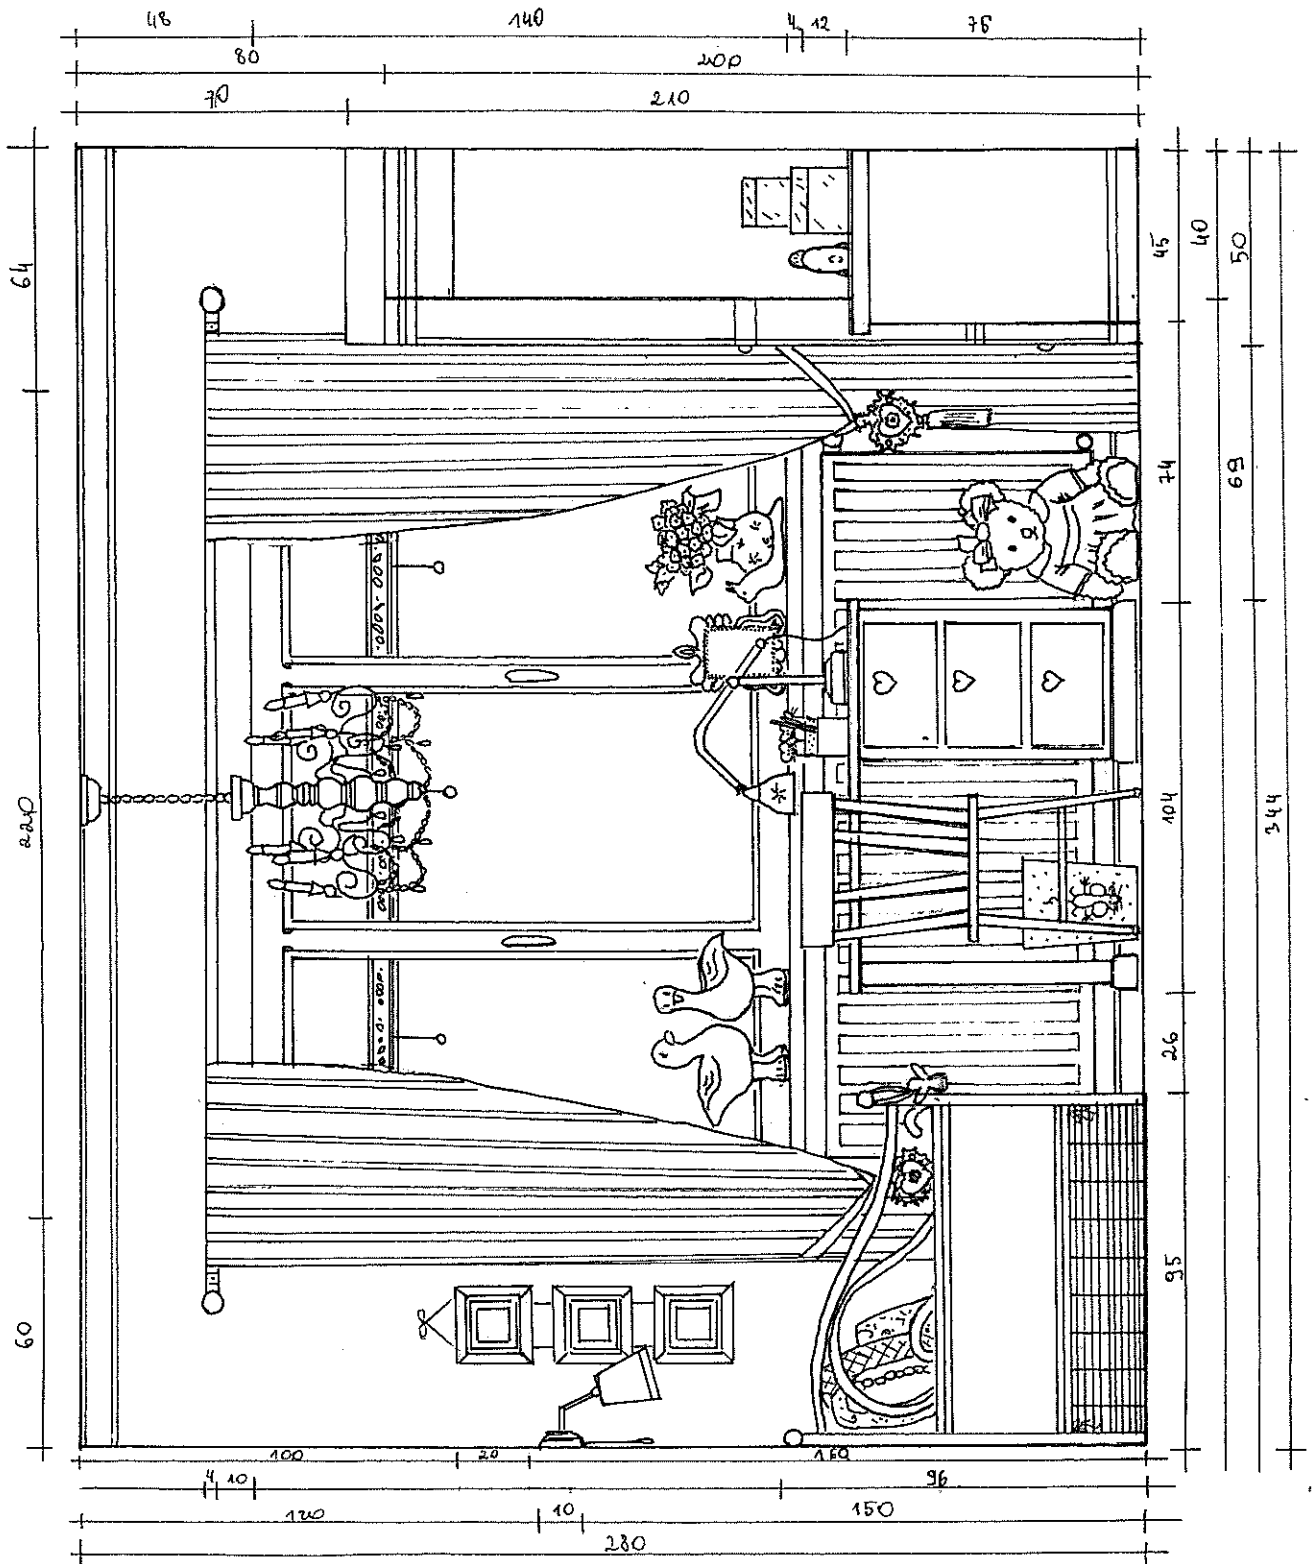


SKALA 1:20
 PROJEKT POMIOTU
 DZIECIĘCIEGO
 O PŁS. 13,25m²







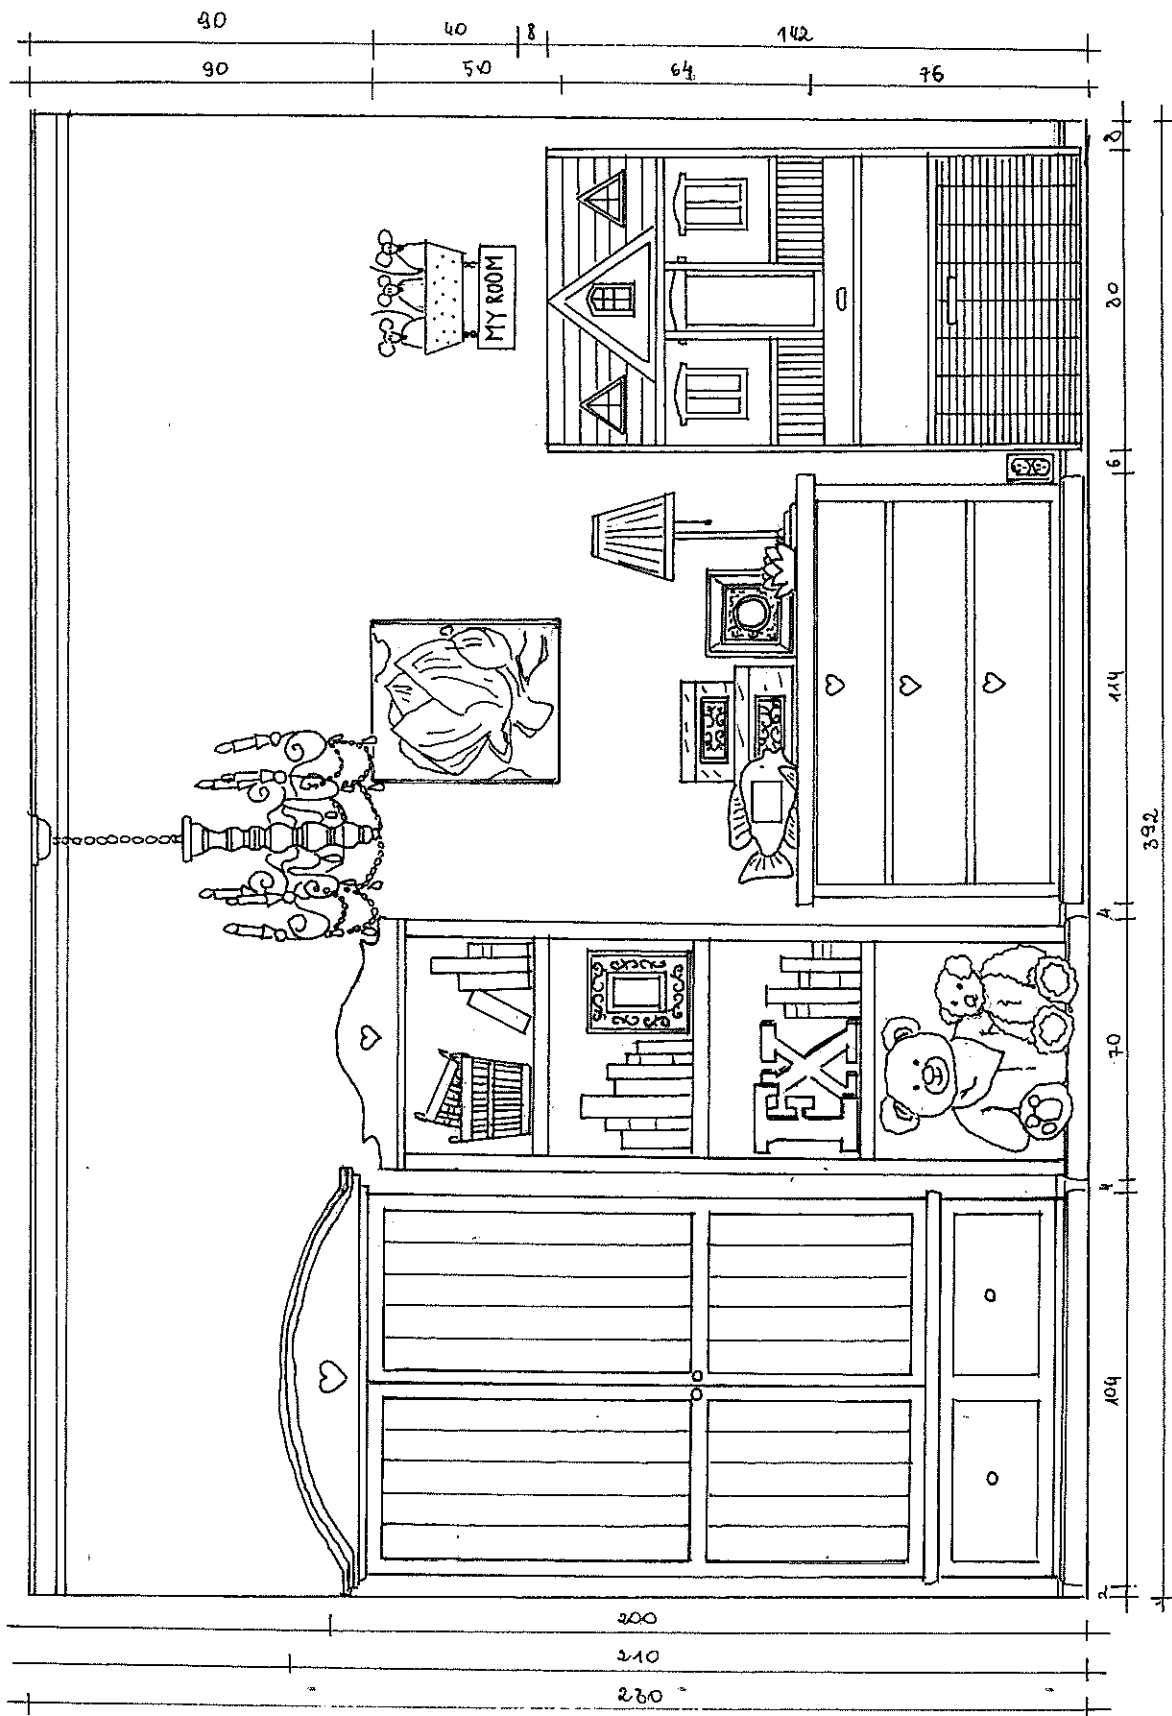


SKALA 1:20
 PROJEKT POMIOTU
 PRZECIĘCZKA 2
 O ROB. 1725m

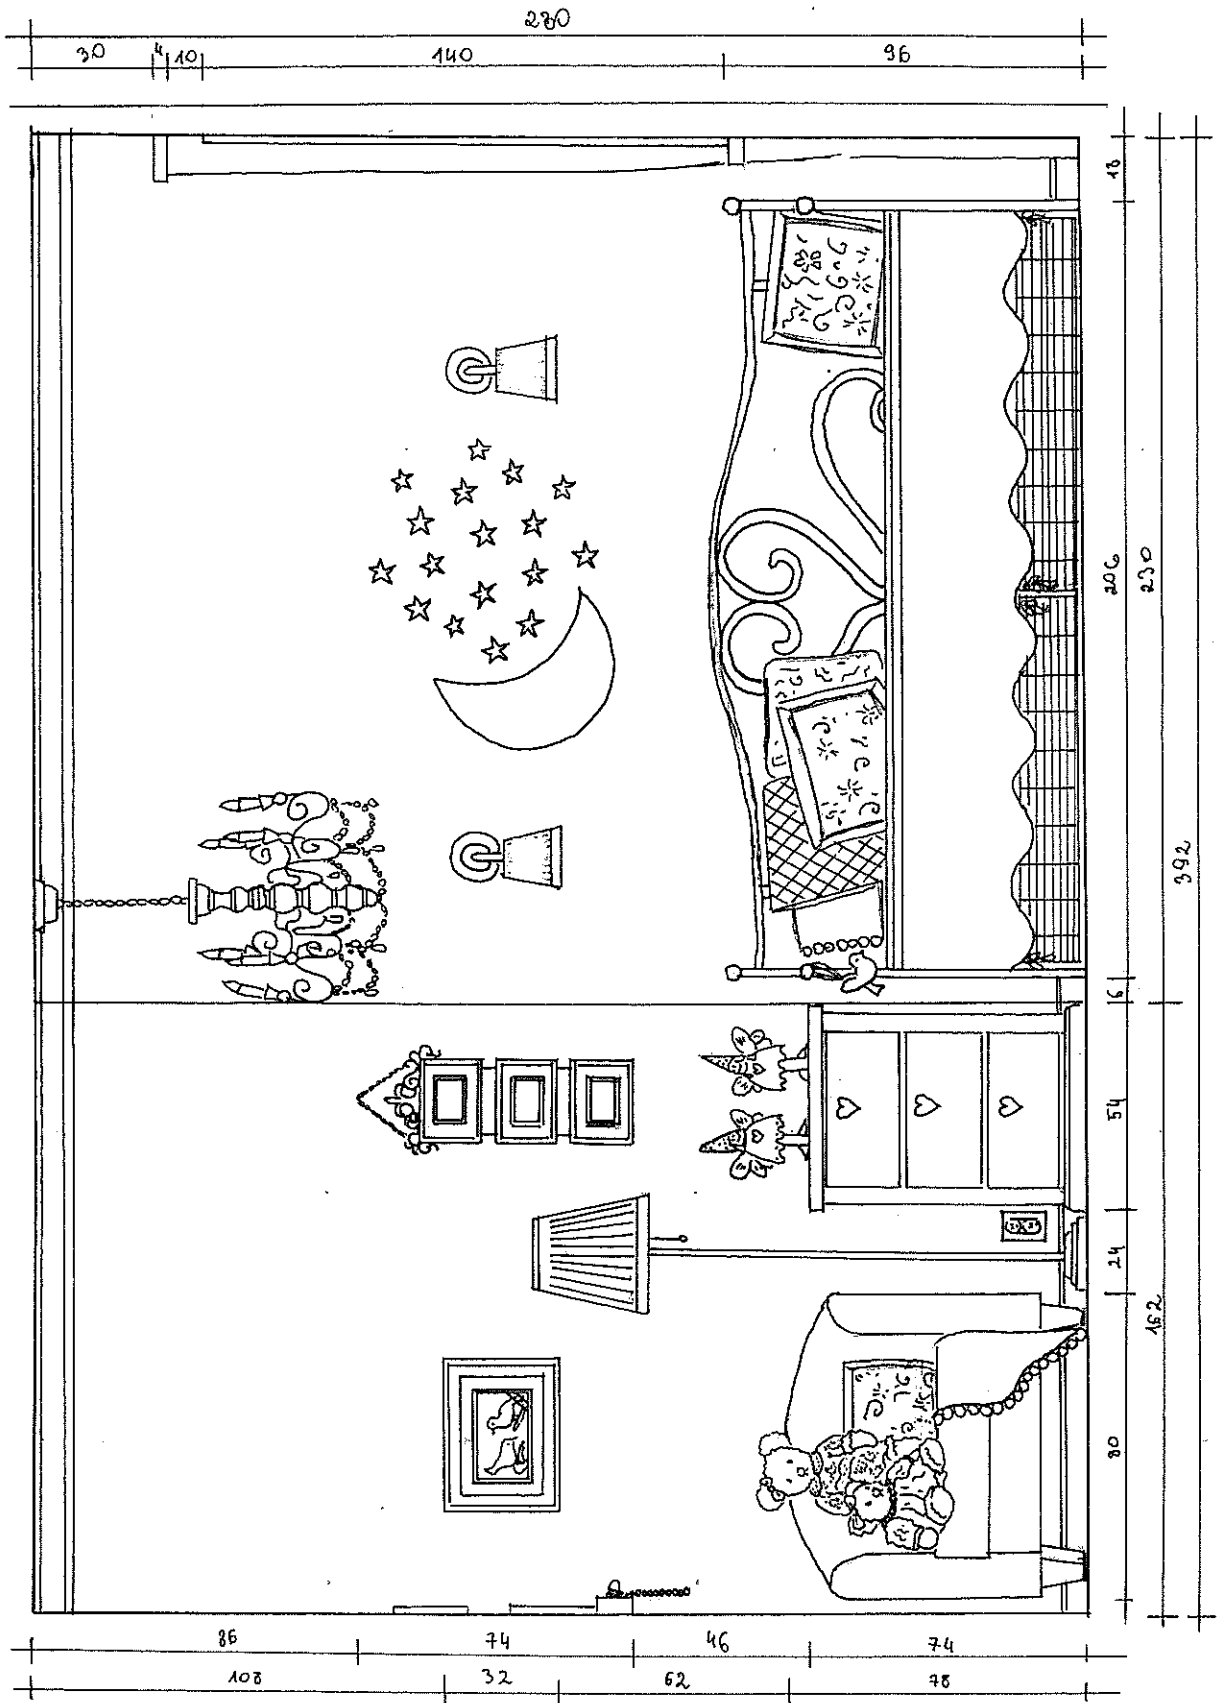

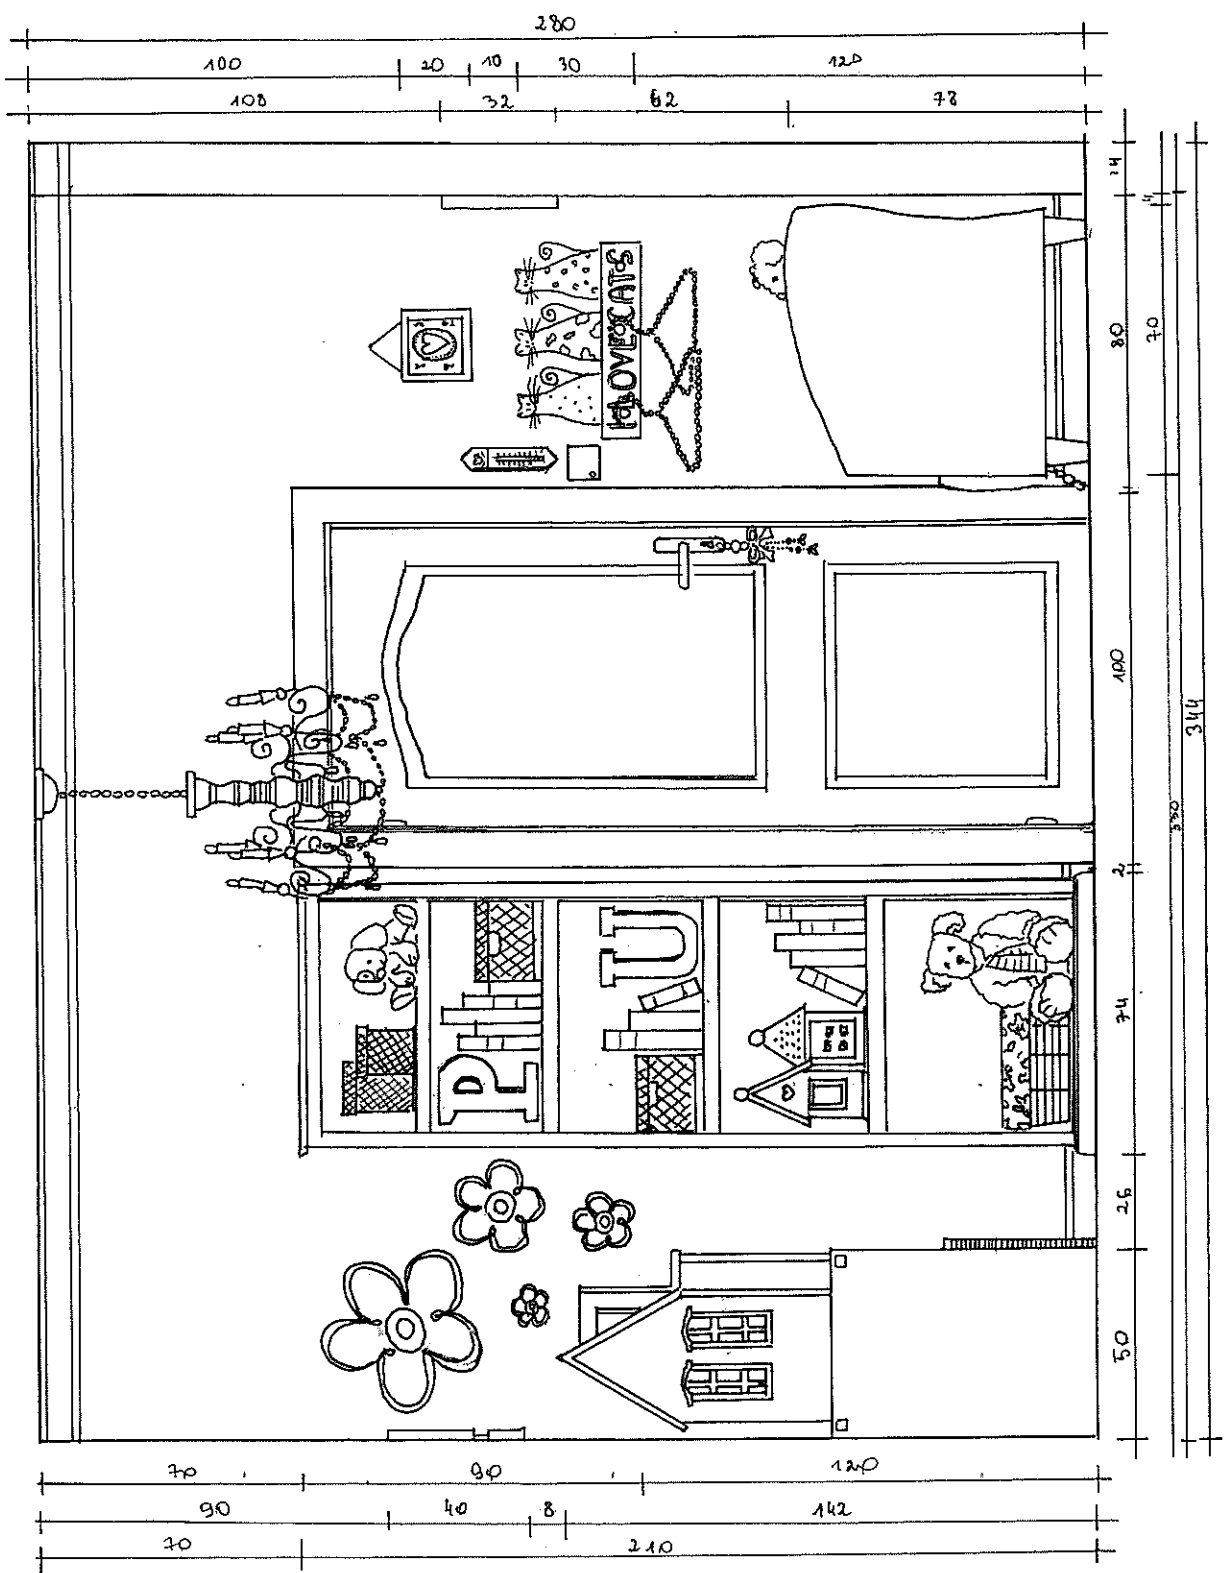

SKALA 1:20
 PROJEKT POMIČU
 DZIECIŁ CERO 1
 © POG. 13, 25 m

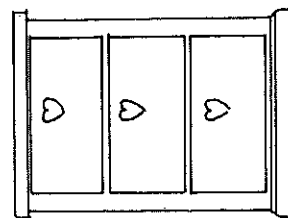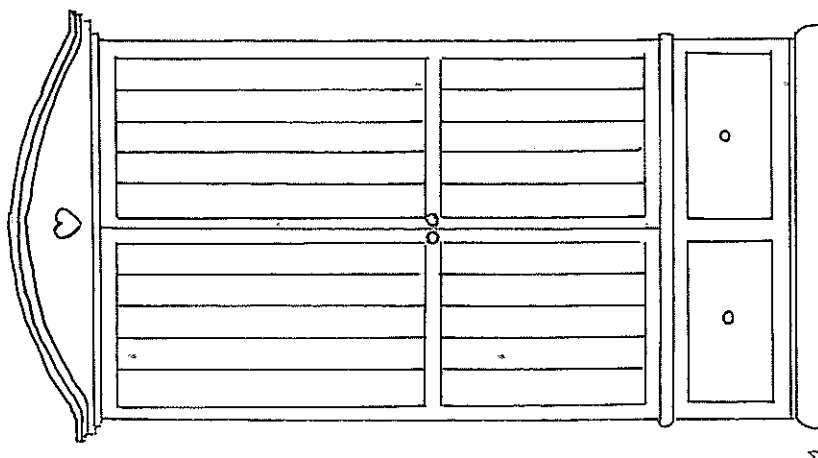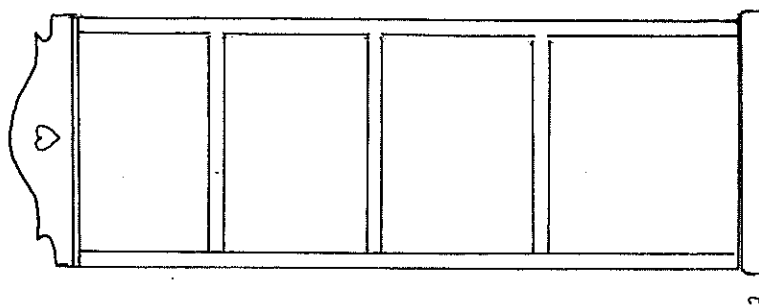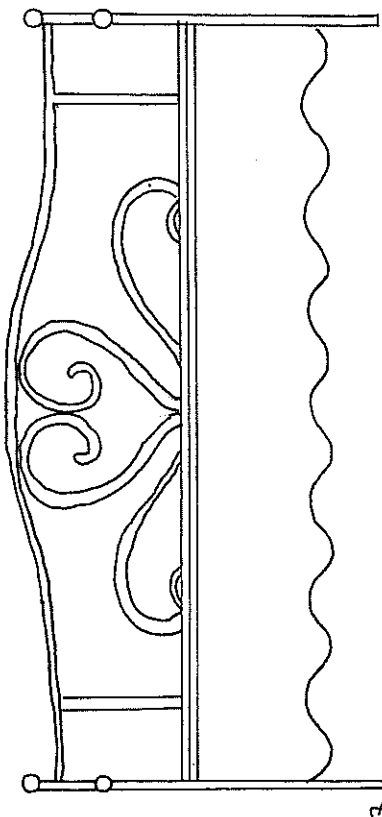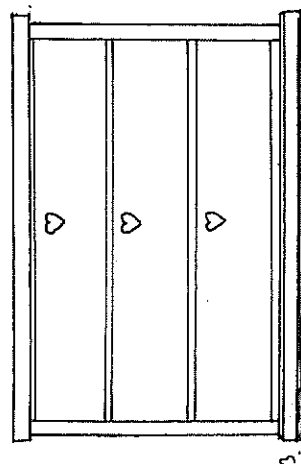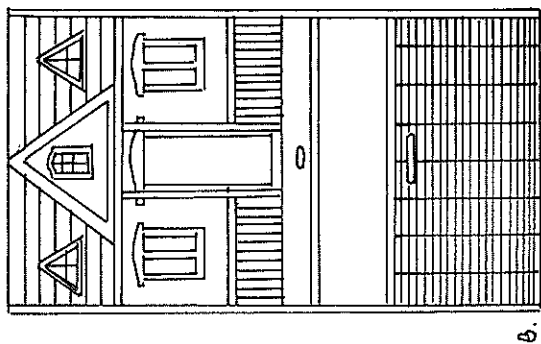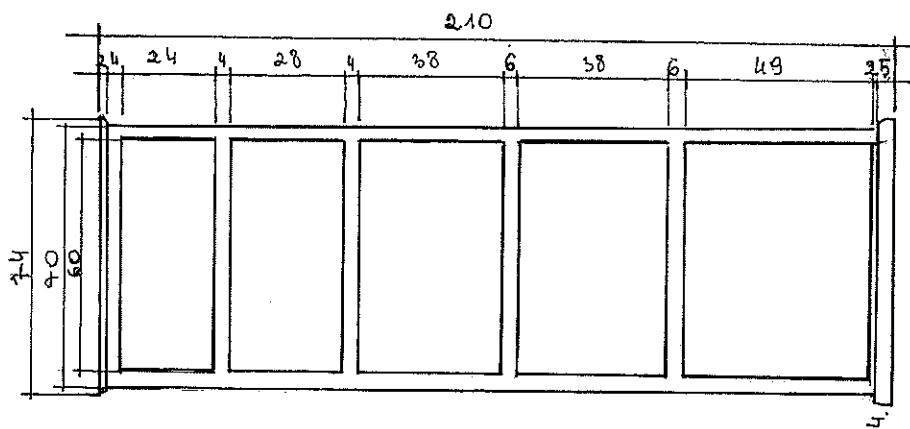

WYKAZ MEBLI DZIECIĘCYCH:

1. wys. 210, szer. 100, gł. 54 cm
2. wys. 200, szer. 70, gł. 40 cm
3. wys. 76, szer. 110, gł. 45 cm
4. wys. 210, szer. 74, gł. 30 cm
5. wys. 71, szer. 50, gł. 35 cm
6. wys. 142, szer. 80, gł. 50 cm
7. wys. 96, szer. 206, gł. 35 cm
8. wys. 76, szer. 100, gł. 60 cm